



Покрытие из искусственной травы

Покрытие из искусственной
травы – 20мм


Выровненное основание

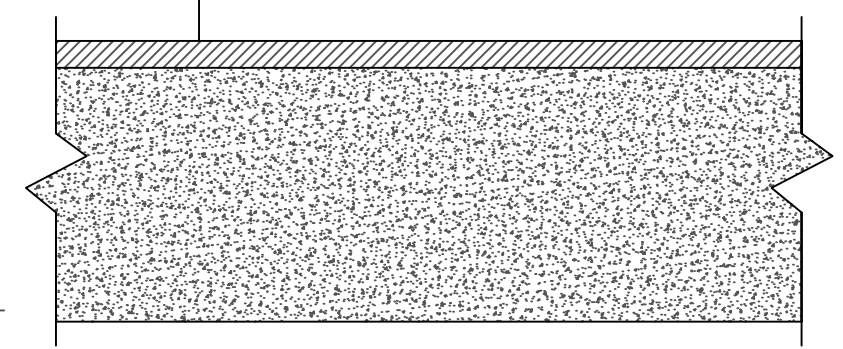


Условные обозначения

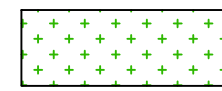

– покрытие из искусственной травы, $S=1025,28 \text{ м}^2$

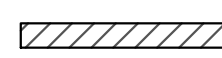

– существующее ограждение

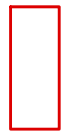

– футбольные ворота

Изм.	Кол.уч.	Лист.	№ док.	Подпись	Дата	Стадия	Лист	Листов	
							1	1	
Футбольная площадка							ООО "СпортФьючер"		