


ИЗМЕНЕНИЯ В ГЕНЕРАЛЬНЫЙ ПЛАН МУНИЦИПАЛЬНОГО ОБРАЗОВАНИЯ ГРОМОВСКОЕ СЕЛЬСКОЕ ПОСЕЛЕНИЕ МУНИЦИПАЛЬНОГО ОБРАЗОВАНИЯ ПРИОЗЕРСКИЙ МУНИЦИПАЛЬНЫЙ РАЙОН ЛЕНИНГРАДСКОЙ ОБЛАСТИ

Карта планируемого размещения объектов местного значения поселения

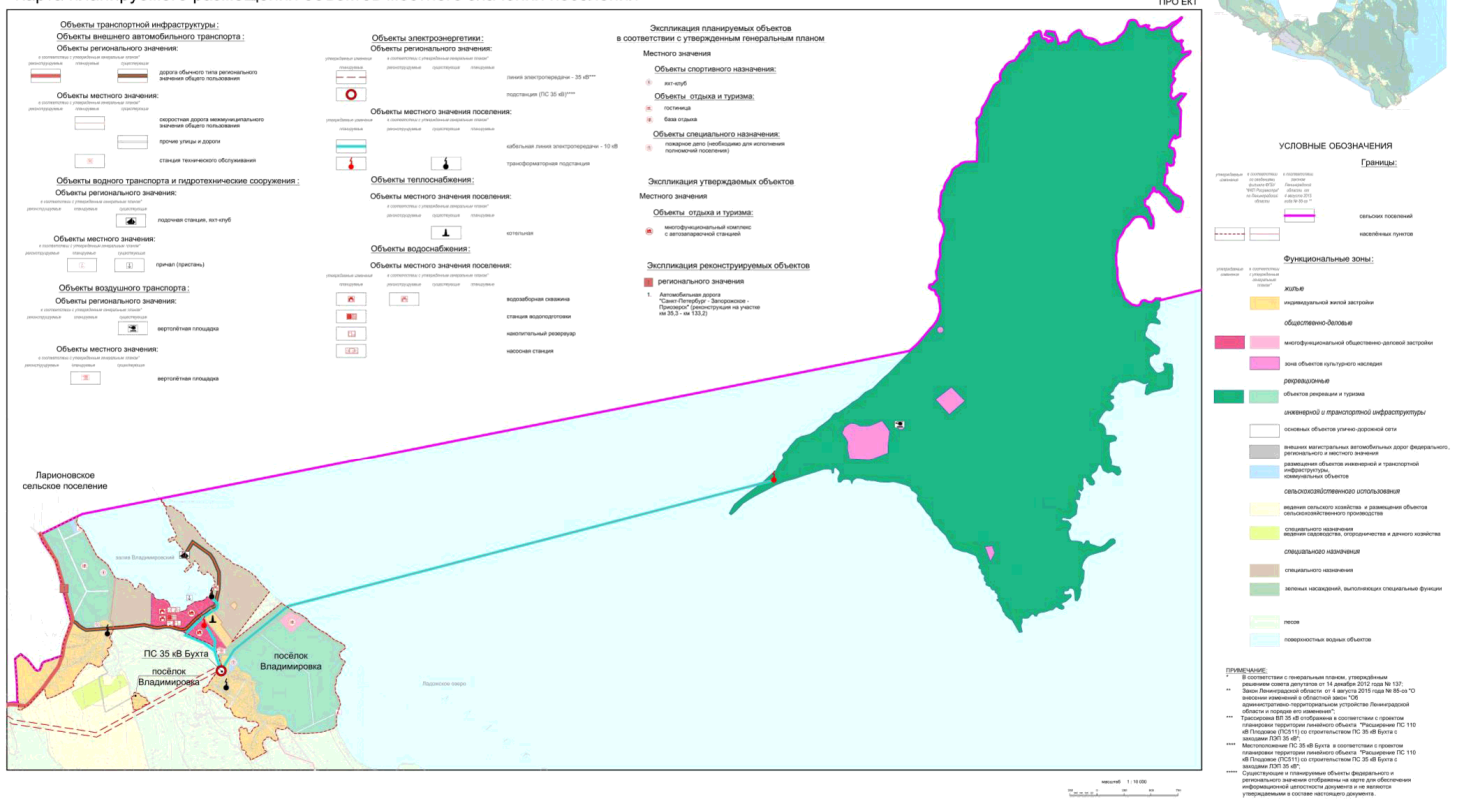

ГЕНЕРАЛЬНЫЙ ПЛАН, утвержденный решением совета депутатов муниципального образования Громовское сельское поселение муниципального образования Приозерский муниципальный район Ленинградской области от 14 декабря 2012 года № 137

Система планирования границ функциональных зон с соблюдением переноса планируемого размещения объектов. Система с соблюдением границ, планируемого размещения объектов капитального строительства местного значения (объекты социального фонда). Система границ, территории объектов культурного наследия