

Приложение 1
к постановлению администрации МО Громовское
сельское поселение МО Приозерский муниципальный
район Ленинградской области от 30.01.2018 г. № 36

Идентификационный номер НТО	Место размещения НТО (адресный ориентир)	Вид НТО	Площадь НТО	Специализация НТО	Правообладатель НТО (наименование, ИНН)	Реквизиты документов на размещение НТО	Является ли правообладатель НТО субъектом малого и(или) среднего предпринимательства (да/нет)	Период размещения НТО (с ___ по ___)
1	2	3		4	5	6	7	8
		<*>			<***>			
1.	Пос. Черемухино				-	-	-	-
2.	Пос. Владимировка				-	-	-	-
3.	Пос. Новинка				-	-	-	-
4.	Пос. Славянка				-	-	-	-
5.	Пос. Соловьево				-	-	-	-
6.	Пос. Гречухино				-	-	-	-

СХЕМА
размещения нестационарных торговых объектов
пос. Черемухино 47:03:0814001
Площадь 20 кв.м., смешанные товары

1: 1 000

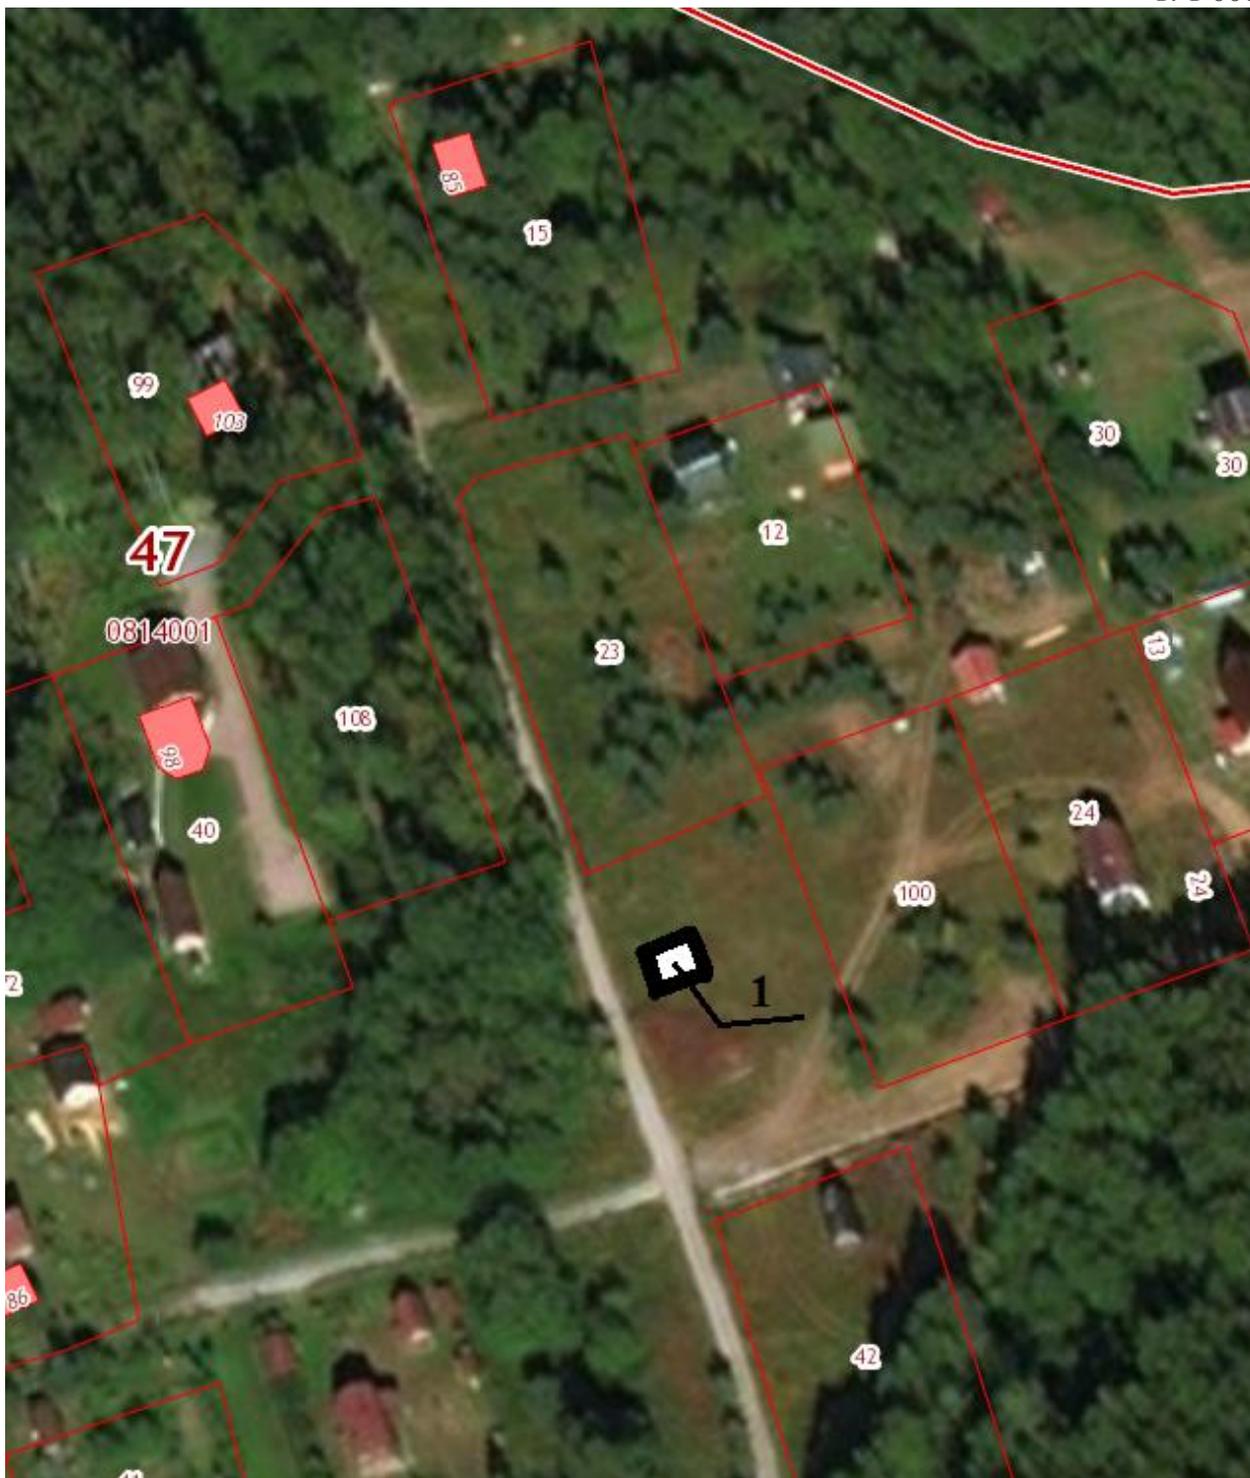


СХЕМА
размещения нестационарных торговых объектов

пос. Владимировка 47:03:0812001
Площадь 100 кв.м., смешанные товары

1: 1 000



СХЕМА
размещения нестационарных торговых объектов

пос. Новинка 47:03:0807001
площадь 100 кв. м., смешанные товары

1: 1 000



СХЕМА
размещения нестационарных торговых объектов

пос. Славянка 47:03:0818002

площадь 100 кв. м., смешанные товары

1: 1 000



СХЕМА
размещения нестационарных торговых объектов

пос. Соловьёво 47:03:0803005
площадь 100 кв. м., смешанные товары

1: 1 000



СХЕМА
размещения нестационарных торговых объектов

пос. Гречухино
47:03:0816002

площадь 100 кв. м., смешанные товары

1: 1 000

